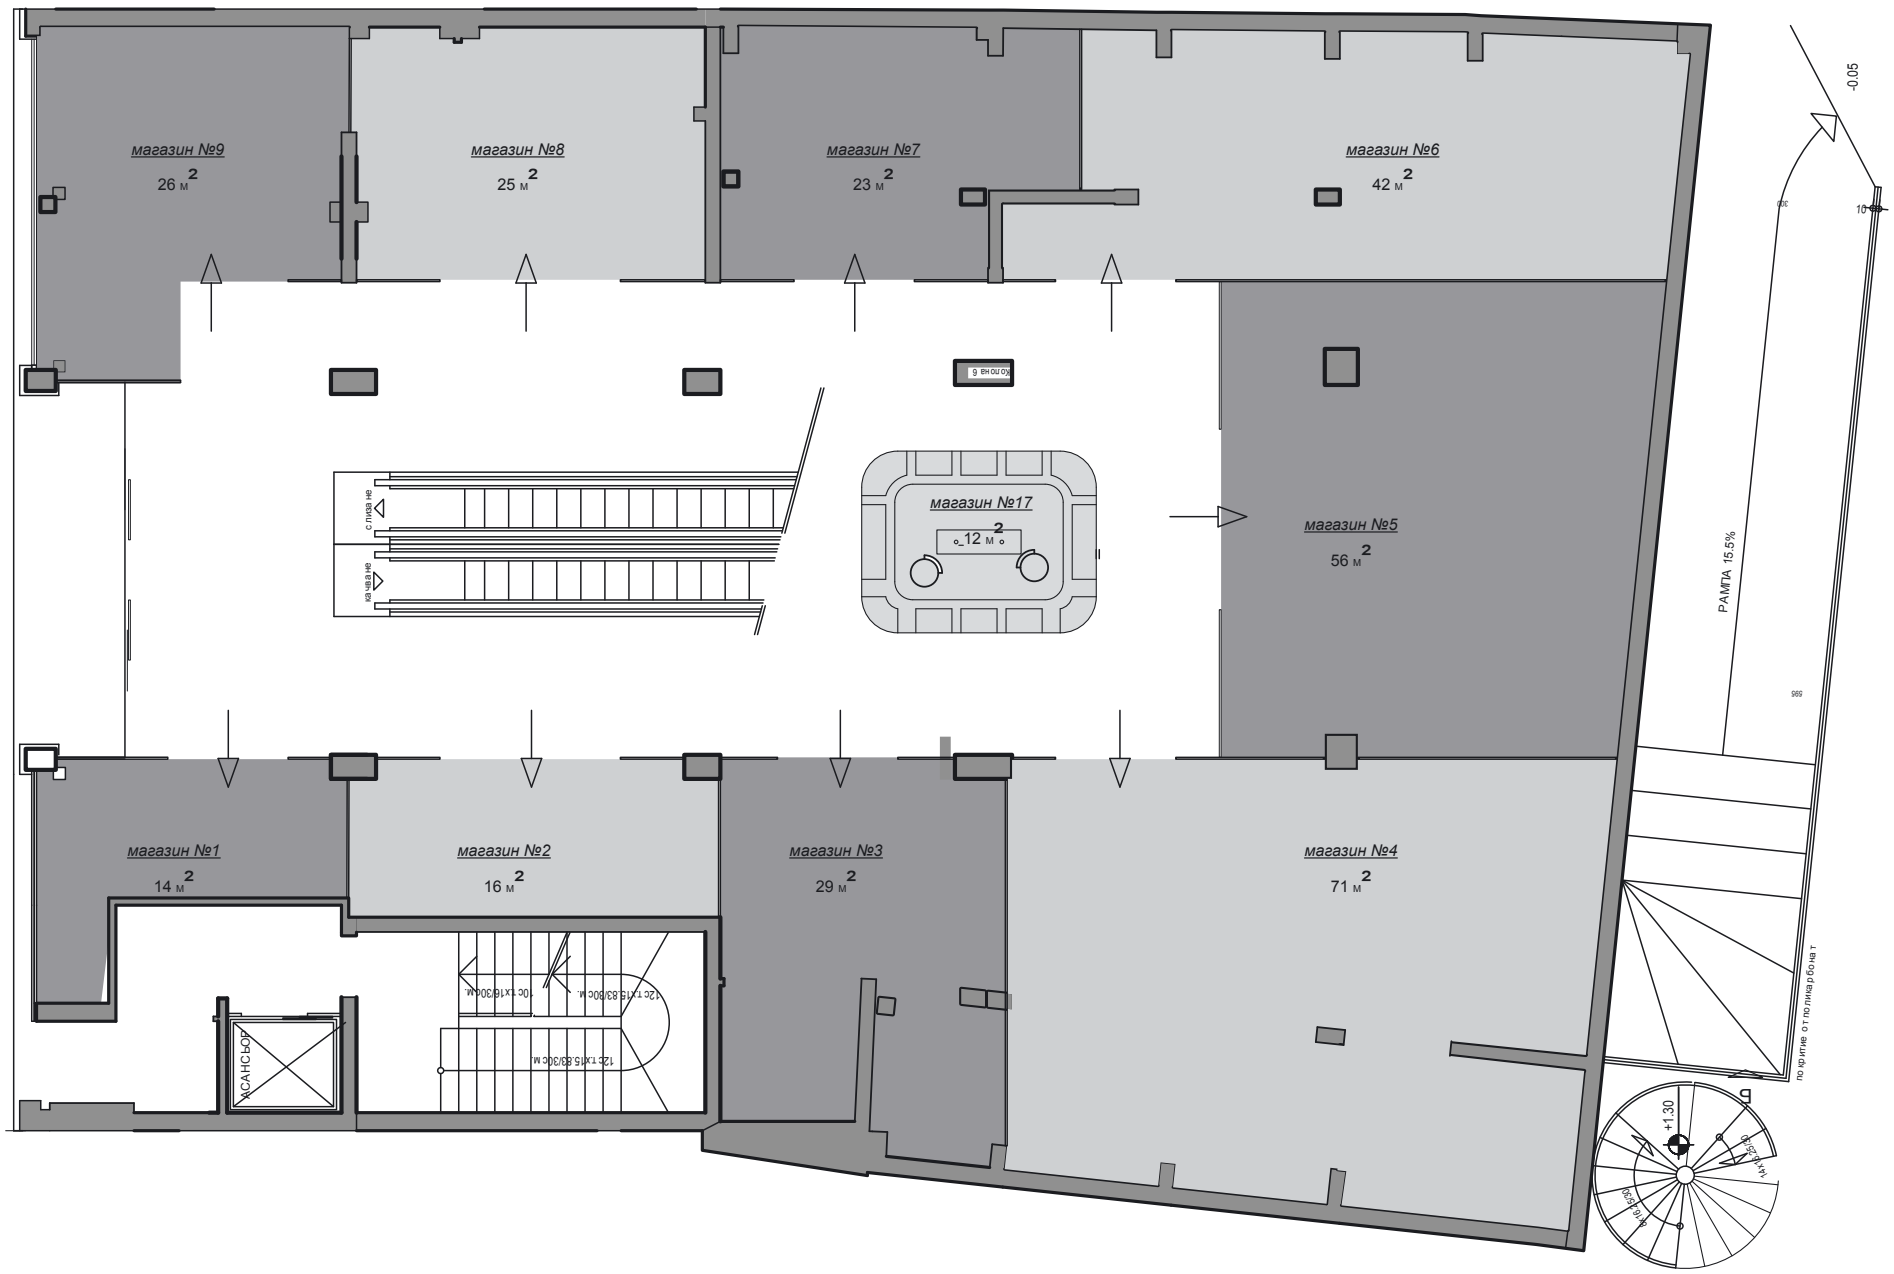
магазин №9
26 м2
магазин №8
25 м2
магазин №7
23 м2
магазин №6
42 м2
магазин №17
12 м2
магазин №5
56 м2
магазин №1
14 м2
магазин №2
16 м2
магазин №3
29 м2
магазин №4
71 м2
АСАНСЬОР
РАМПА 15.5%
-0.05
+1.30

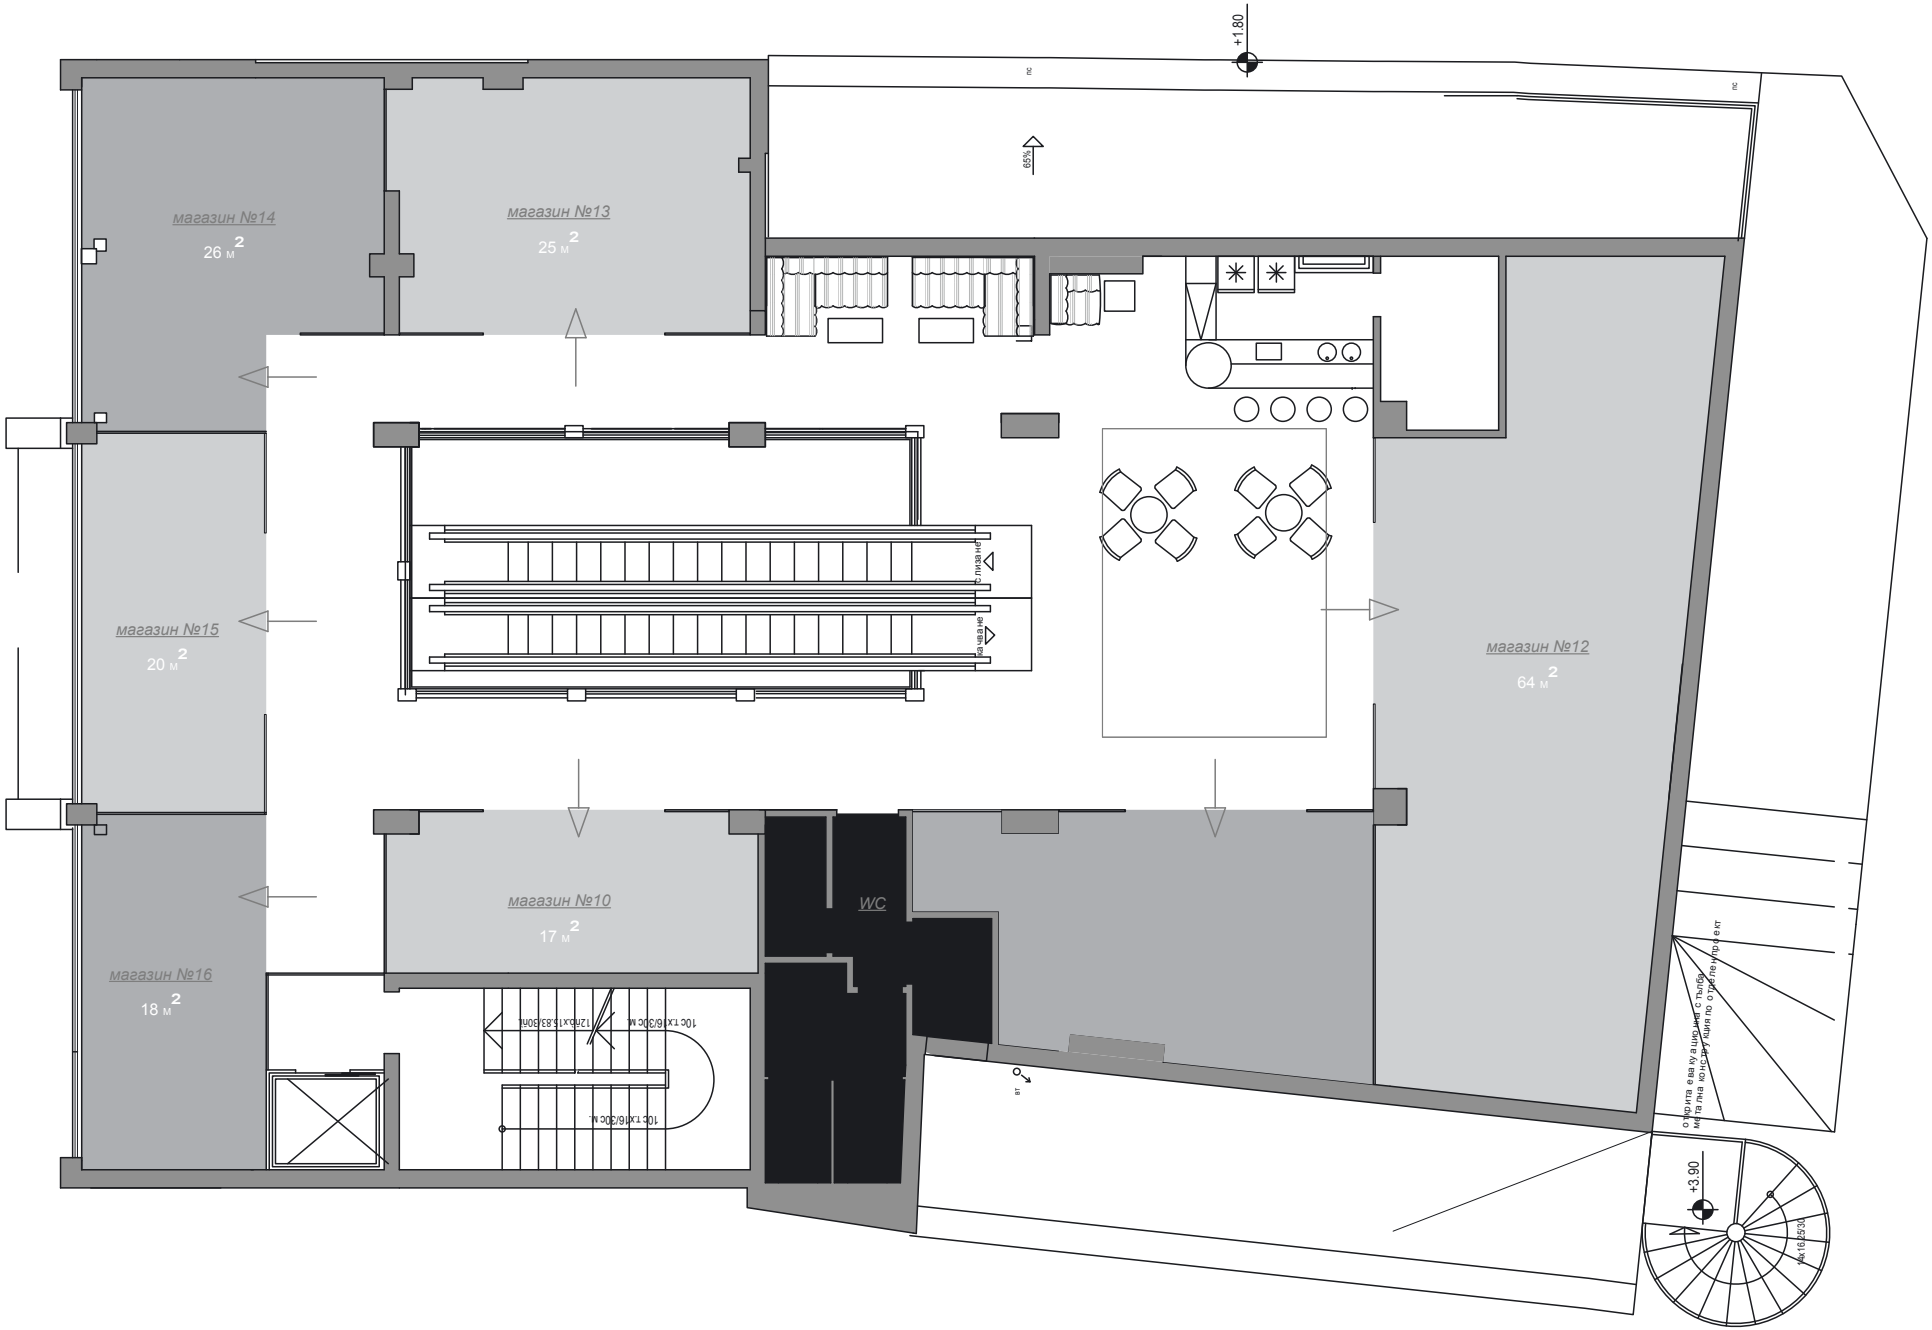
+1.80
65%
магазин №14
26 м2
магазин №13
25 м2
магазин №15
20 м2
магазин №12
64 м2
магазин №10
17 м2
WC
магазин №16
18 м2
+3.90

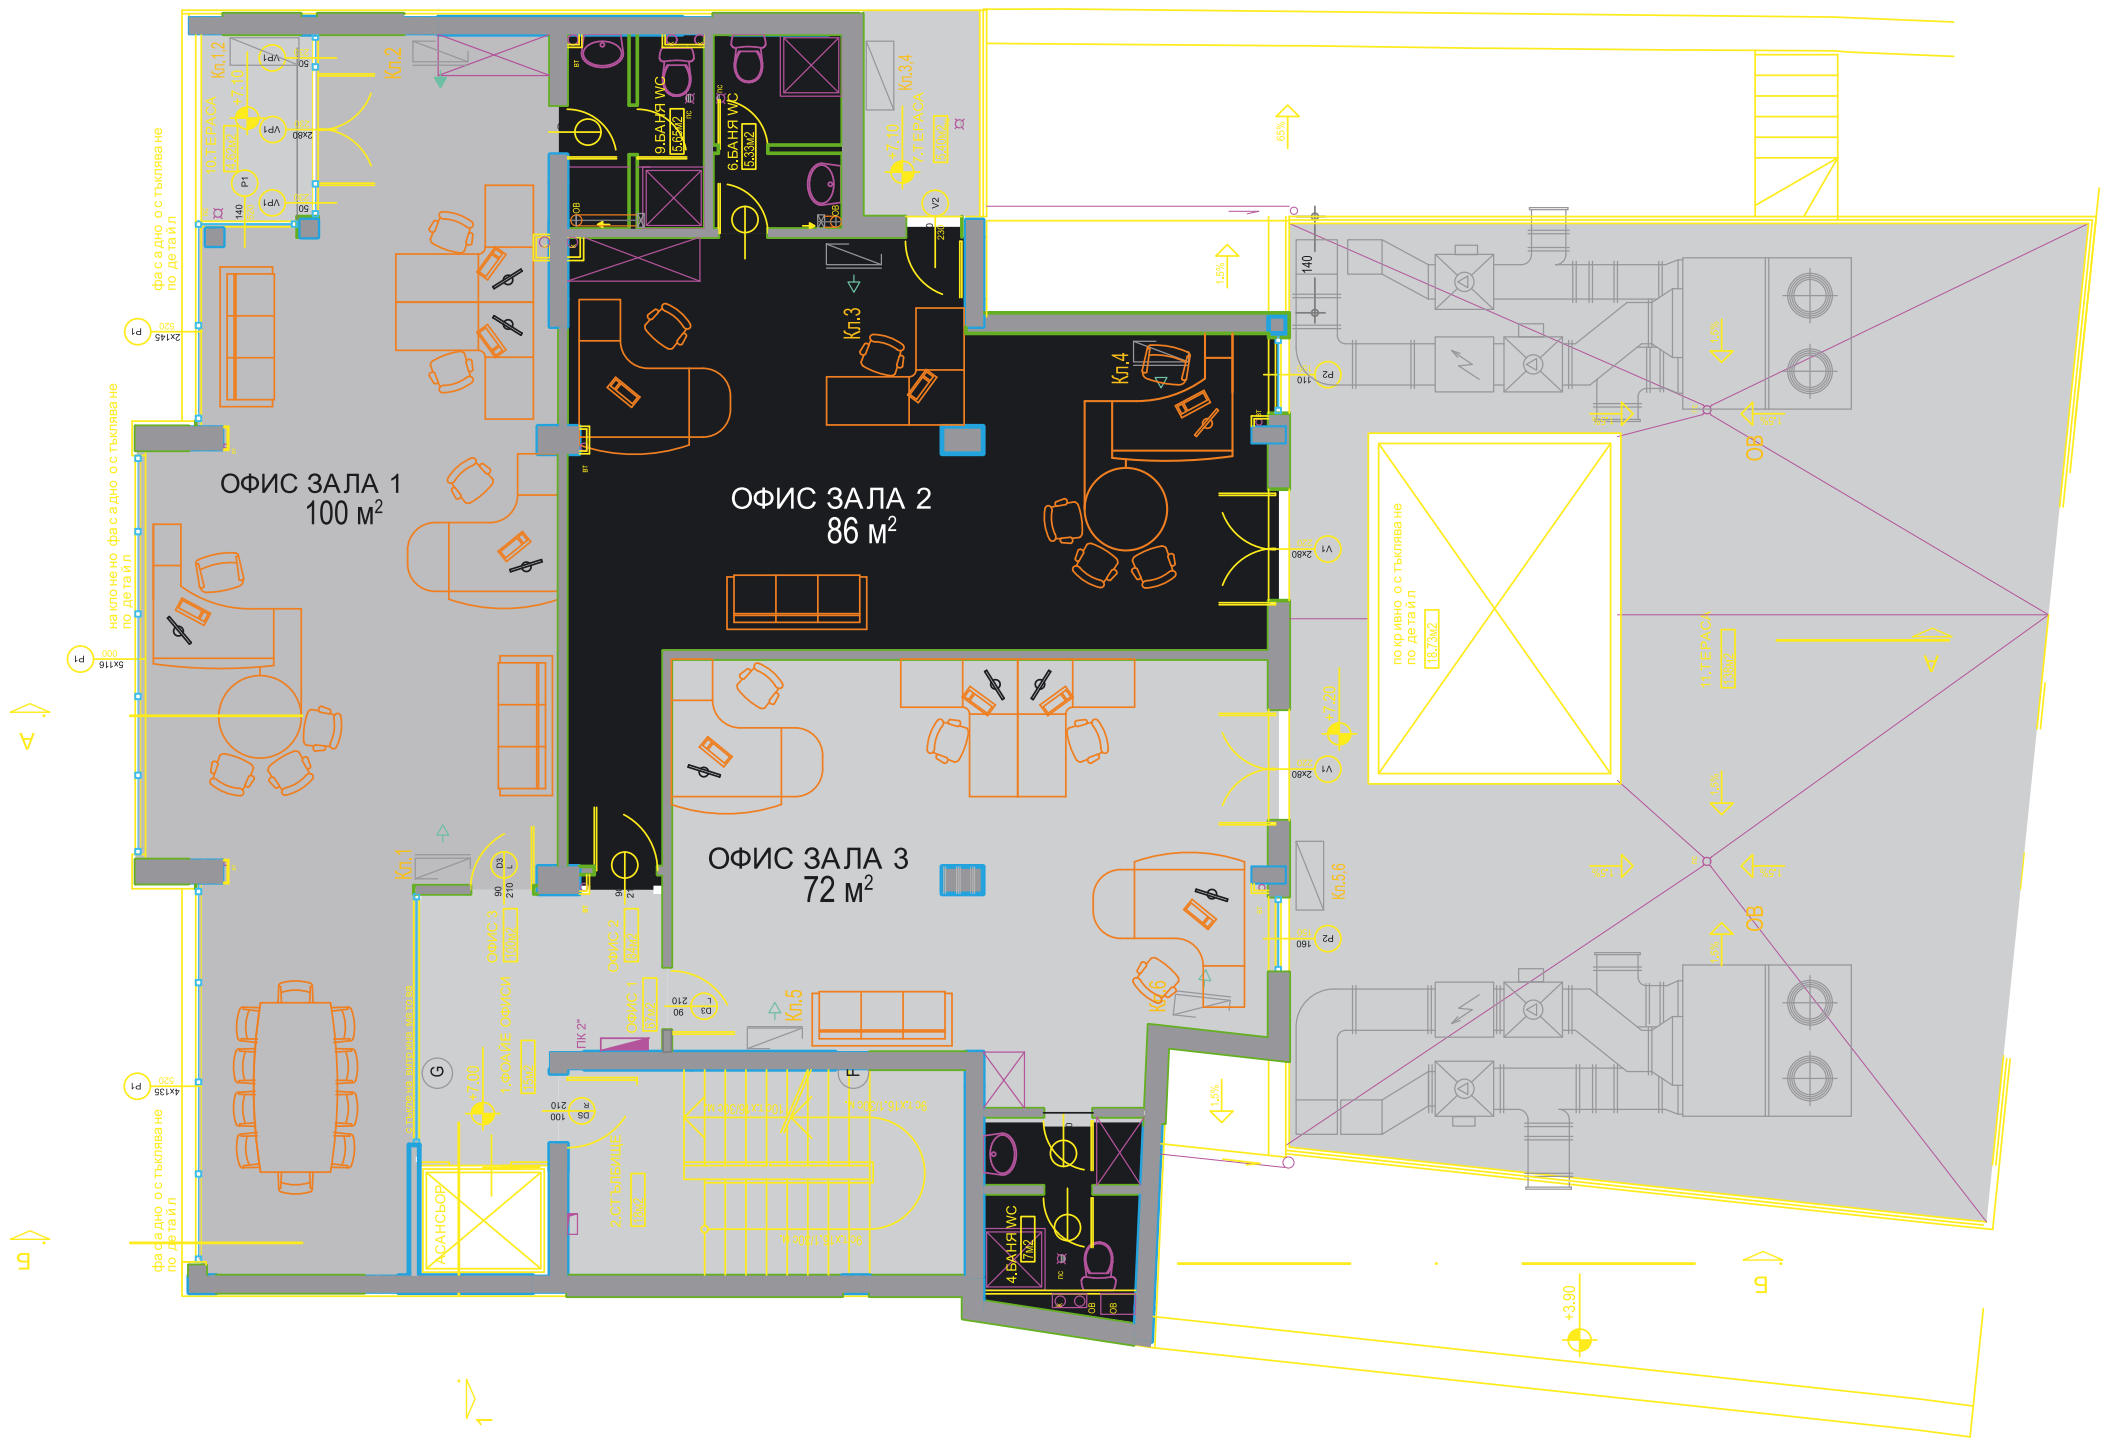
ОФИС ЗАЛА 1
100 м²
ОФИС ЗАЛА 2
86 м²
ОФИС ЗАЛА 3
72 м²
9.БАНЯ WC
6.БАНЯ WC
4.БАНЯ WC
АСАНСЬОР
Кл.1
Кл.2
Кл.3
Кл.4
Кл.5
Кл.5,6
Кл.6
Кл.3,4
10.ТЕРАСА
7.ТЕРАСА
11.ТЕРАСА
фасадно остъклява не по детайл
на клонено фасадно остъклява не по детайл
покривно остъклява не по детайл
+3.90

ОФИС ЗАЛА 4
85 м²
ОФИС ЗАЛА 5
80 м²
ОФИС ЗАЛА 6
67 м²
9.БАНЯ WC
6.БАНЯ WC
АСАНСЬОР
Кл.7
Кл.8
Кл.9
Кл.10
Кл.11
Кл.11,12
+7.10
+10.05
+9.80
на клонено фасадно остъклява не
по детайл

ОФИС ЗАЛА 7
45 м²
ОФИС ЗАЛА 8
66 м²
ОФИС ЗАЛА 9
58 м²
Кл.14
Кл.15
Кл.16
Кл.13
10.БАНЯ WC
7.БАНЯ WC
АСАНСЬОР
на клонено фасадно остъкляване по детайл